LEGENDA:

- GRANICA PARKU IM. M. ABAKANOWICZ
- OBSZAR OPRACOWANIA
- SYMBOL PÓŁNOCY
- PROJEKTOWANE NASADZENIA
- ISTNIEJĄCE NASADZENIA
- TRAWNIK
- TEREN ZALEWOWY OBSADZONY W TRZCINY
- NISKIE KRZEWY OZDOBNE
- TRAWY OZDOBNE
- Kamień rzeczny ciosany
- Żwir płukany frakcja 0-20 np HANSEGRAND
- Żwir płukany frakcja 0-10 np HANSEGRAND
- BOISKO DLA GRY W BULE
- UTWARDZENIE POD FOOD TRUCKI (GEOKRATA)
- ZIELEŃ IZOLACYJNA
- PROJEKTOWANA TĘŻNIA
- SZKLARNIA EDUKACYJNA
- ISTNIEJĄCE CIĄGI PIESZE
- ISTNIEJĄCA ŚCIEŻKA ROWEROWA
- PROJEKTOWANA DREWNIANA POSADZKA
- STOJAKI NA ROWERY
- ŁAWKI I STOŁY DREWNIANE
- UJĘCIE WODY PITNEJ (SŁUPEK) LATARNIE ISTNIEJĄCE
- ŁAWKI WZDŁUŻ CIĄGÓW PIESZYCH LATARNIE PROJEKTOWANE
- LATARNIE ISTNIEJĄCE DO USUNIĘCIA
- PROJEKTOWANE LAMPY OGRODOWE - SŁUPEK
- REFLEKTORY DO OŚWIETLANIA DRZEW I ELEMENTÓW MAŁEJ ARCHITEKTURY
- HERMETYCZNA PUSZKA ELEKTRYCZNA ZEWNĘTRZNA 3x460V /4X230V / 4XRJ45
- PROJEKTOWANE ŚMIETNIKI
- ISTNIEJĄCA SIEĆ WODOCIĄGOWA
- PROJEKTOWANE PRZYŁĄCZE WODOCIĄGOWE
- PROJEKTOWANE PRZYŁĄCZE KANALIZACYJNE

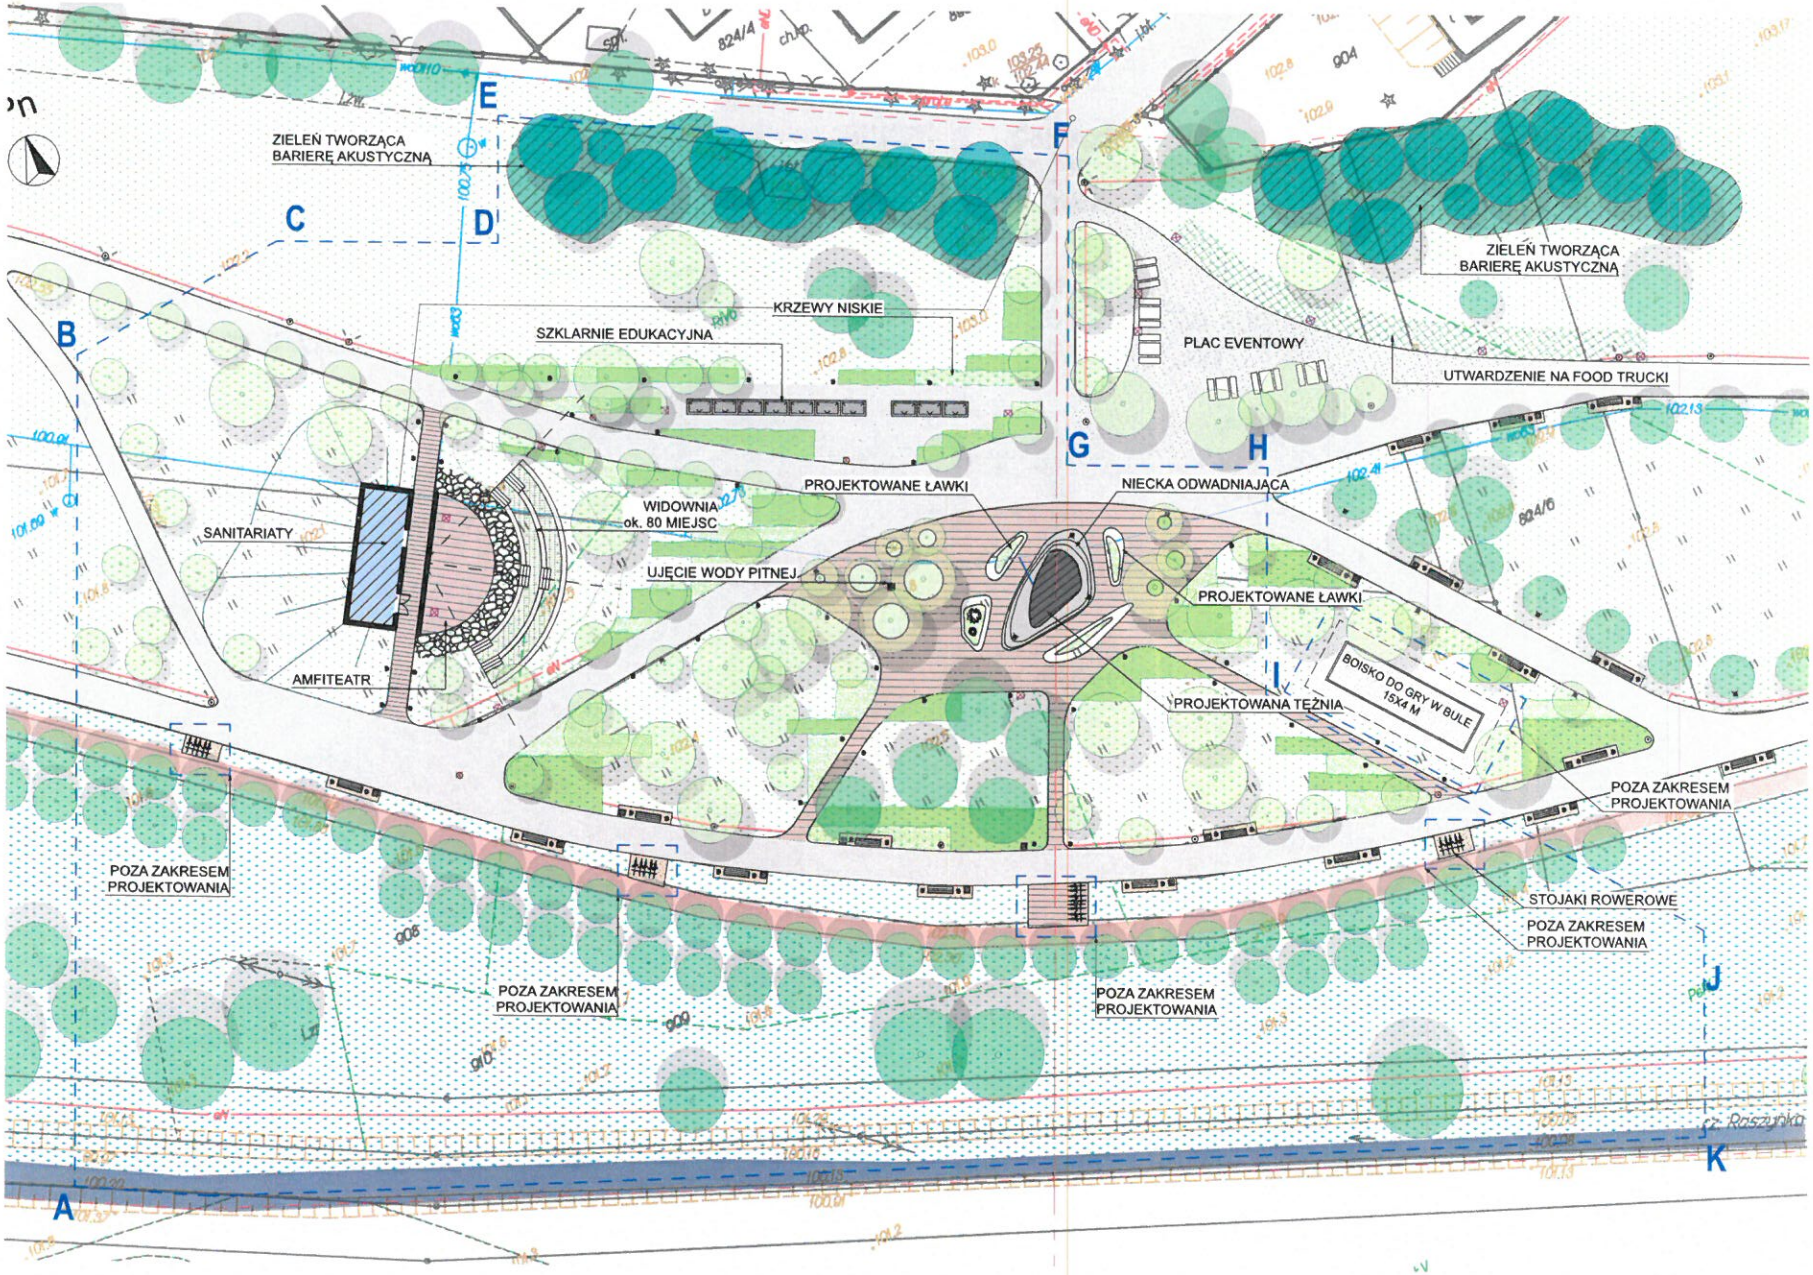

A7 AG

ul. wilcza 72 lokal e 00-670 warszawa
tel. +48 22 652 01 22 fax +48 22 652 01 22
www.atelier7.pl e-mail: info@atelier7.pl

zagospodarowanie terenu

1:500